


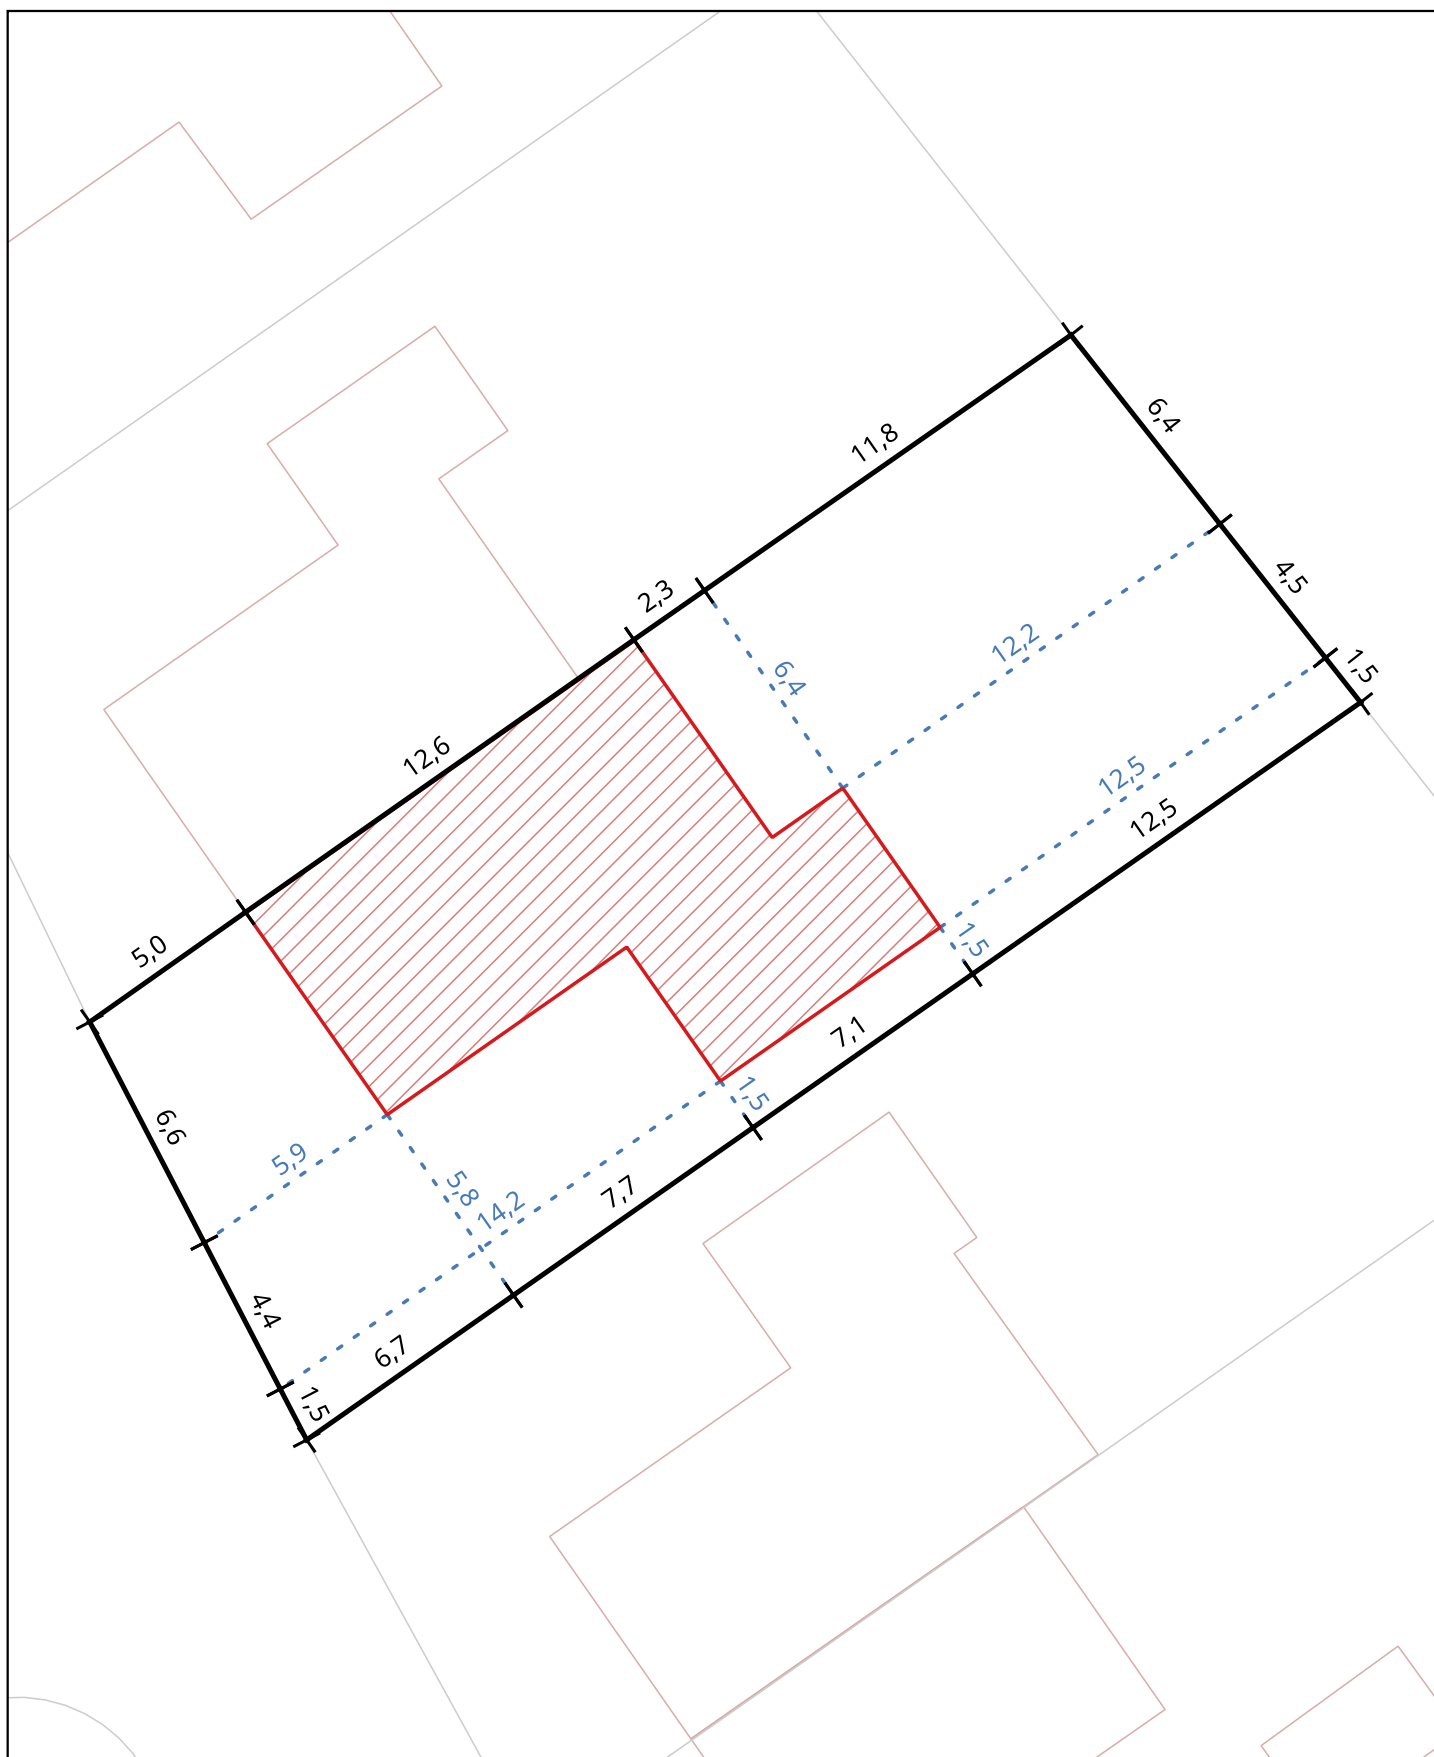

0 5 10 15 20 m

Legenda: --- Maten  Bebouwing  Grenzen

Schaal: 1:200

Kadastrale grootte: 407 m²

De kaart is noordgericht. Alle afstanden zijn indicatief en uitgedrukt in meters. De kadastrale grootte is de bij het Kadaster geregistreerde grootte. De gemeten oppervlakte is afgeleid van de gebruikte geometrie. Geoloep is niet gelieerd aan het Kadaster.

Gemeten oppervlakte: 407 m²